

## Plan zur 1. Änderung des fortgeschriebenen Flächennutzungsplanes

Die Aufstellung dieses Änderungsplanes mit zugehörigem Erläuterungsbericht ist durch den Rat der Stadt Münster am 26.05.04 beschlossen worden (§ 2(1) u. (4) Baugesetzbuch (BauGB)).

Münster, 16.06.2004

Tillmann (L.S.) Kupferschmidt  
 Oberbürgermeister Schriftführer

Dieser Änderungsplan nebst zugehörigem Erläuterungsbericht hat vom 14.06. bis 14.07.2004 öffentlich ausgelegen (§ 3 (2) BauGB).

Münster, 15.07.2004  
 Der Oberbürgermeister i.A.

(L.S.) Hülk

Dieser Änderungsplan ist durch den Rat der Stadt Münster am 08.12.04 abschließend beschlossen worden (§ 2 BauGB).

Münster, 10.12.2004

Tillmann (L.S.) Kupferschmidt  
 Oberbürgermeister Schriftführer

Dieser Änderungsplan ist mit Verfügung vom 17.03.05 genehmigt worden (§ 6 in Verbindung mit § 2 (4) BauGB).

Münster, 17.03.2005  
 Bezirksregierung Münster i.A.


(L.S.) Krause

Dieser Änderungsplan ist mit der Bekanntmachung im Amtsblatt der Stadt Münster Nr. 6 vom 08.04.2005 wirksam geworden (§ 6 (5) BauGB)


Münster, 11.04.2005  
 Der Oberbürgermeister i.A.

(L.S.) Hülk

### Bisherige Darstellung

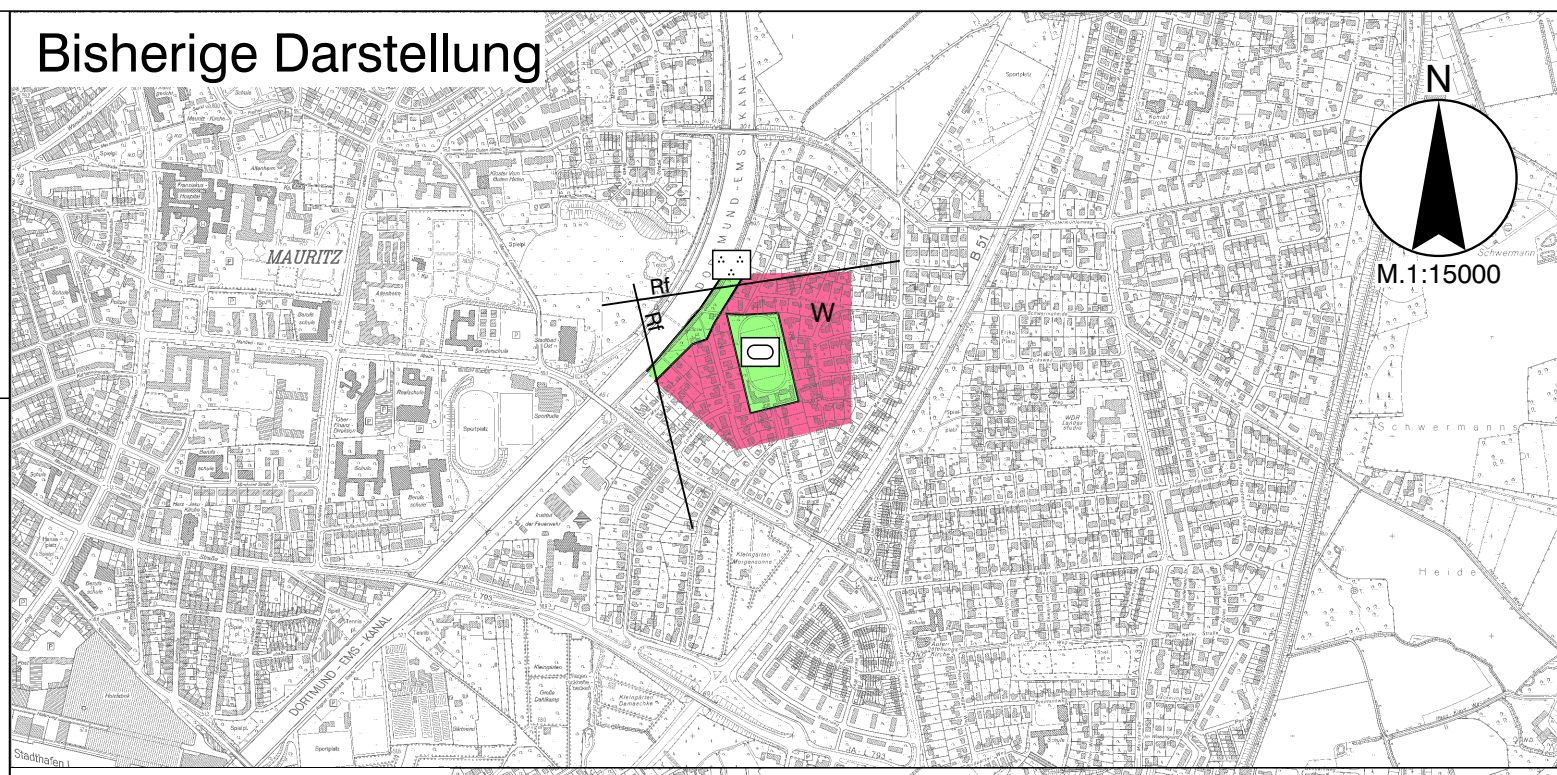

### Neue Darstellung

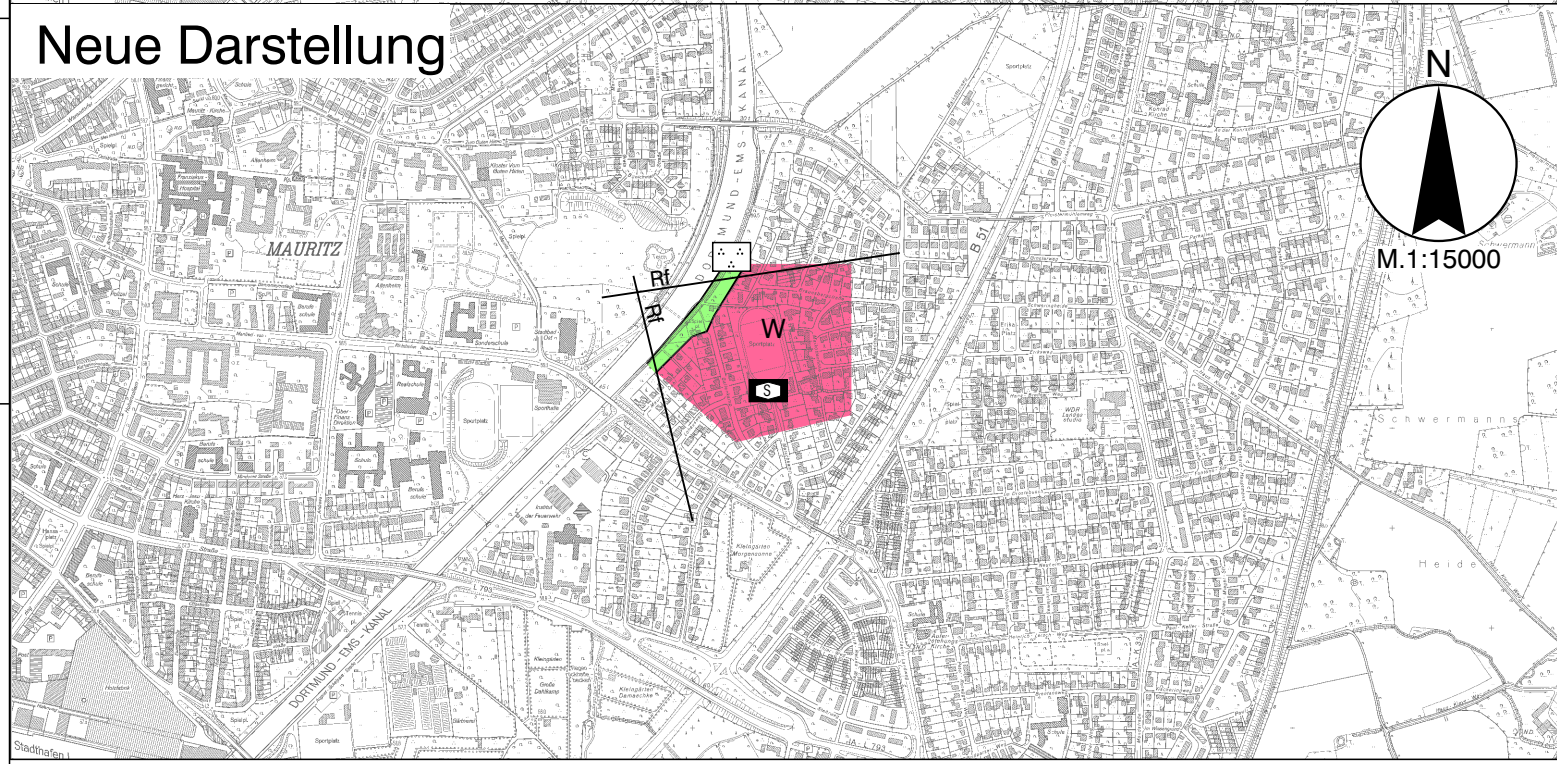

### Zeichenerklärung

- W Wohnbaufläche
- Grünfläche
- Sportplatz
- Parkanlage
- S Flächen für den Gemeinbedarf  
Sozialen Zwecken dienende Gebäude und Einrichtungen
- Rf Richtfunk