
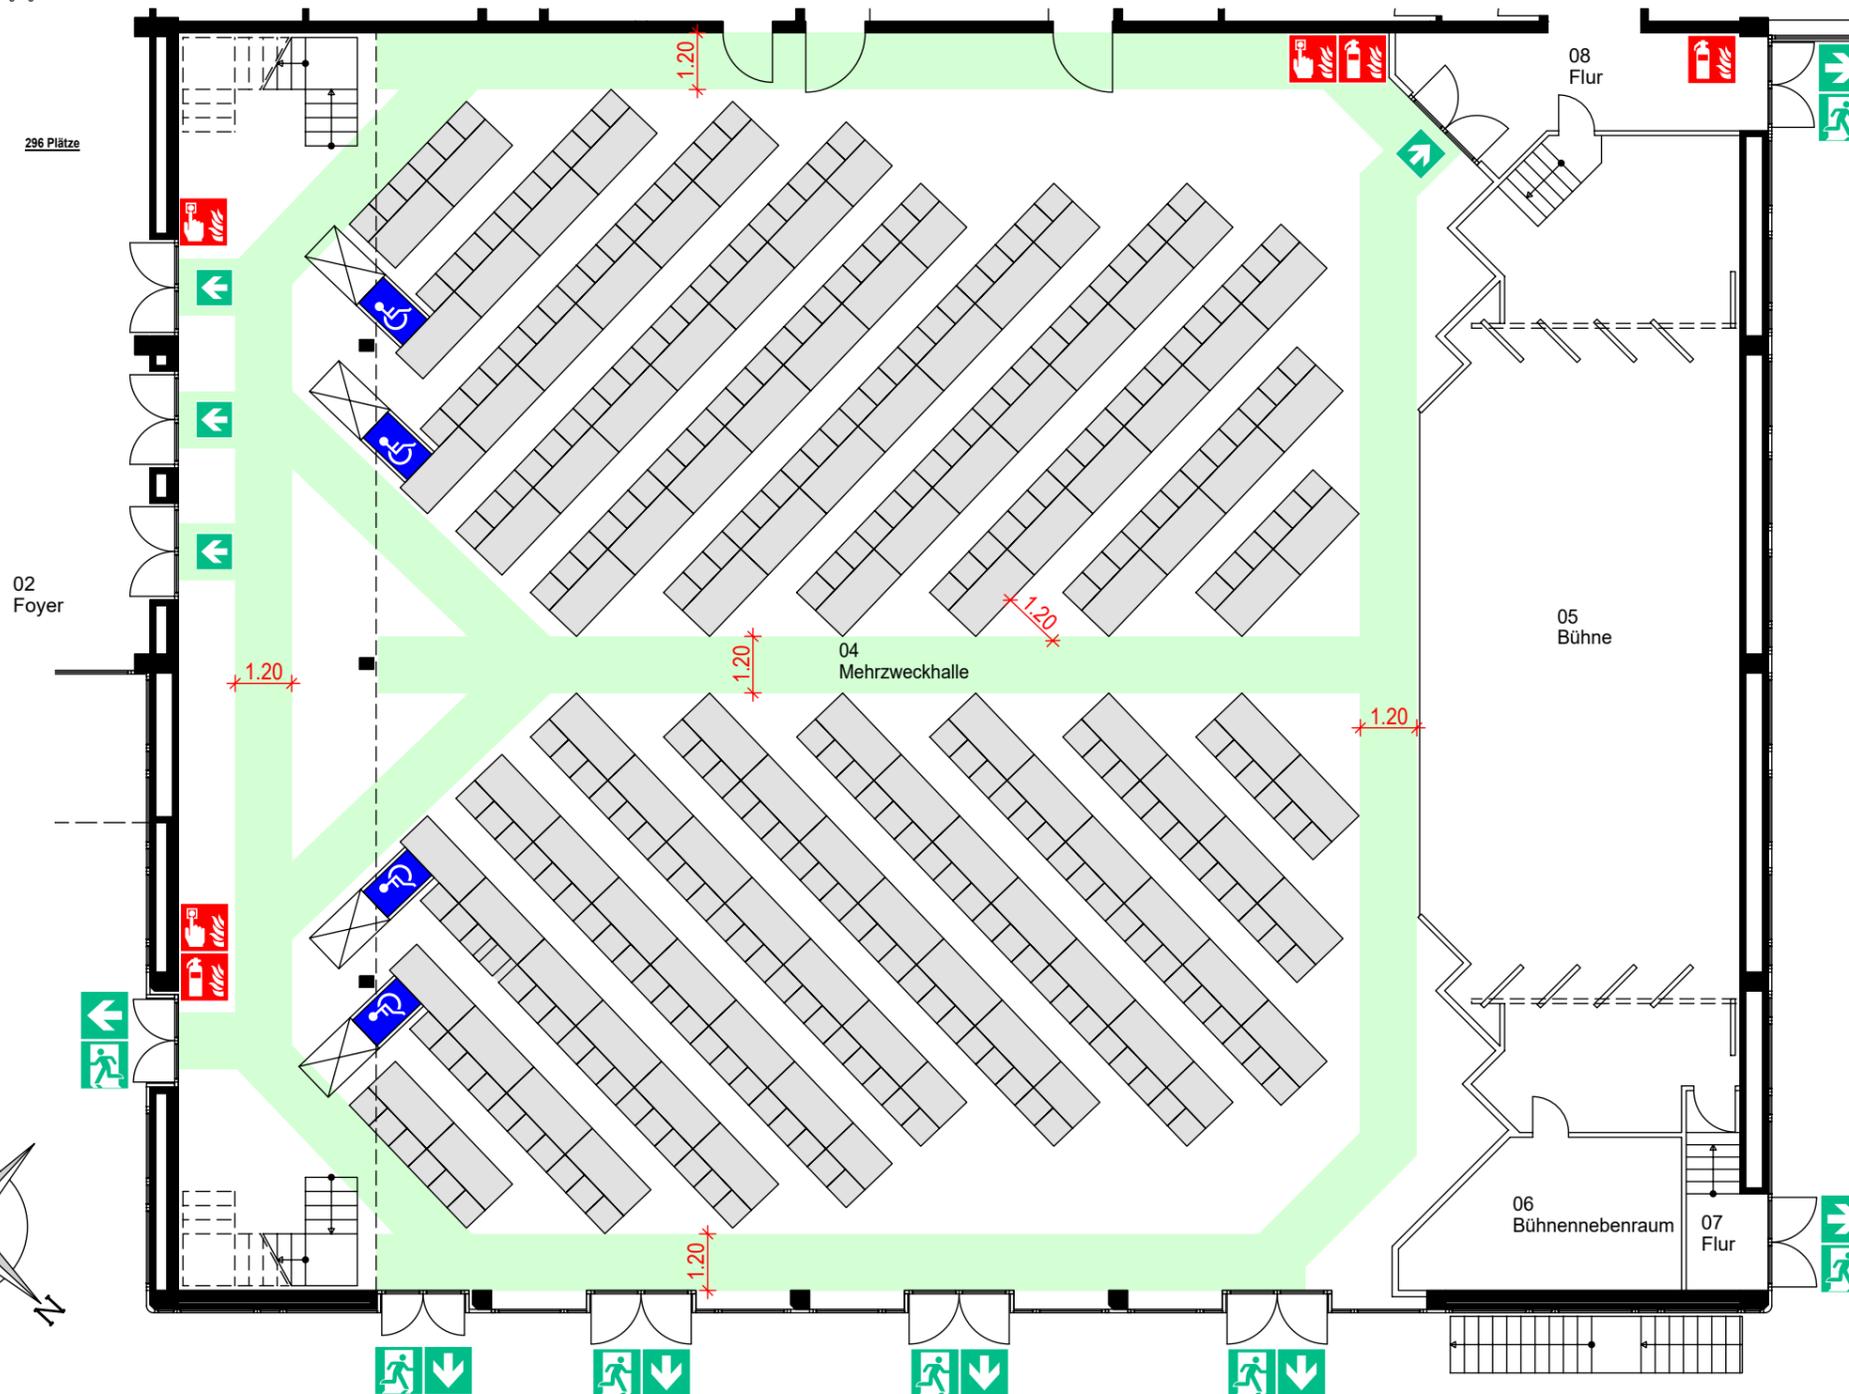
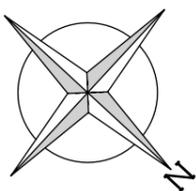
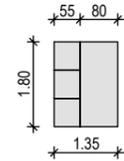


# BESTUHLUNGSPLAN

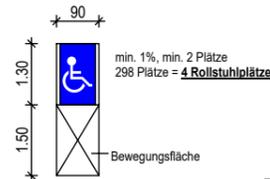

RETTUNGSWEGE


RICHTUNGSANGABE

FEUERLÖSCHER

NOTAUSGANG / RETTUNGSWEG

BRANDMELDER

erstellt nach DIN ISO 23601

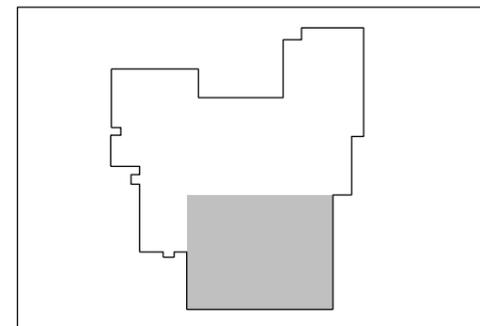

## Verhalten im Brandfall Ruhe bewahren

- 1. Brand melden**

**Telefon: 112**  
 Wer meldet?  
 Was ist passiert?  
 Wie viele sind betroffen/verletzt?  
 Wo ist etwas passiert?  
 Warten auf Rückfragen!
- 2. In Sicherheit bringen**

Gefährdete Personen mitnehmen  
 Türen schließen  
 Gekennzeichneten Rettungswegen folgen  
 Aufzüge nicht nutzen  
 Anweisungen beachten
- 3. Löschversuch unternehmen**

Feuerlöscher benutzen  
**Menschenrettung geht vor Brandbekämpfung!**

## Verhalten bei Unfällen Ruhe bewahren

- 1. Unfall melden**

**Telefon: 112**  
 Wo geschah es?  
 Was geschah?  
 Wie viele Verletzte?  
 Welche Arten von Verletzungen?  
 Warten auf Rückfragen!
- 2. Erste Hilfe**

Absicherung des Unfallortes  
 Versorgen der Verletzten  
 Anweisungen beachten
- 3. Weitere Maßnahmen**

Rettungsdienste einweisen  
 Schaulustige entfernen

STADTHALLE HILTRUP  
WESTFALENSTRASSE 197, 48165 MÜNSTER

27

**SAAL**

Datum:  
02/2019  
F-18-172

Planersteller:  
Brehler.Kiküm.Klein GmbH  
Am Holzbach 46, 48231 Warendorf