



## Visualisierung Süd




## Konzept

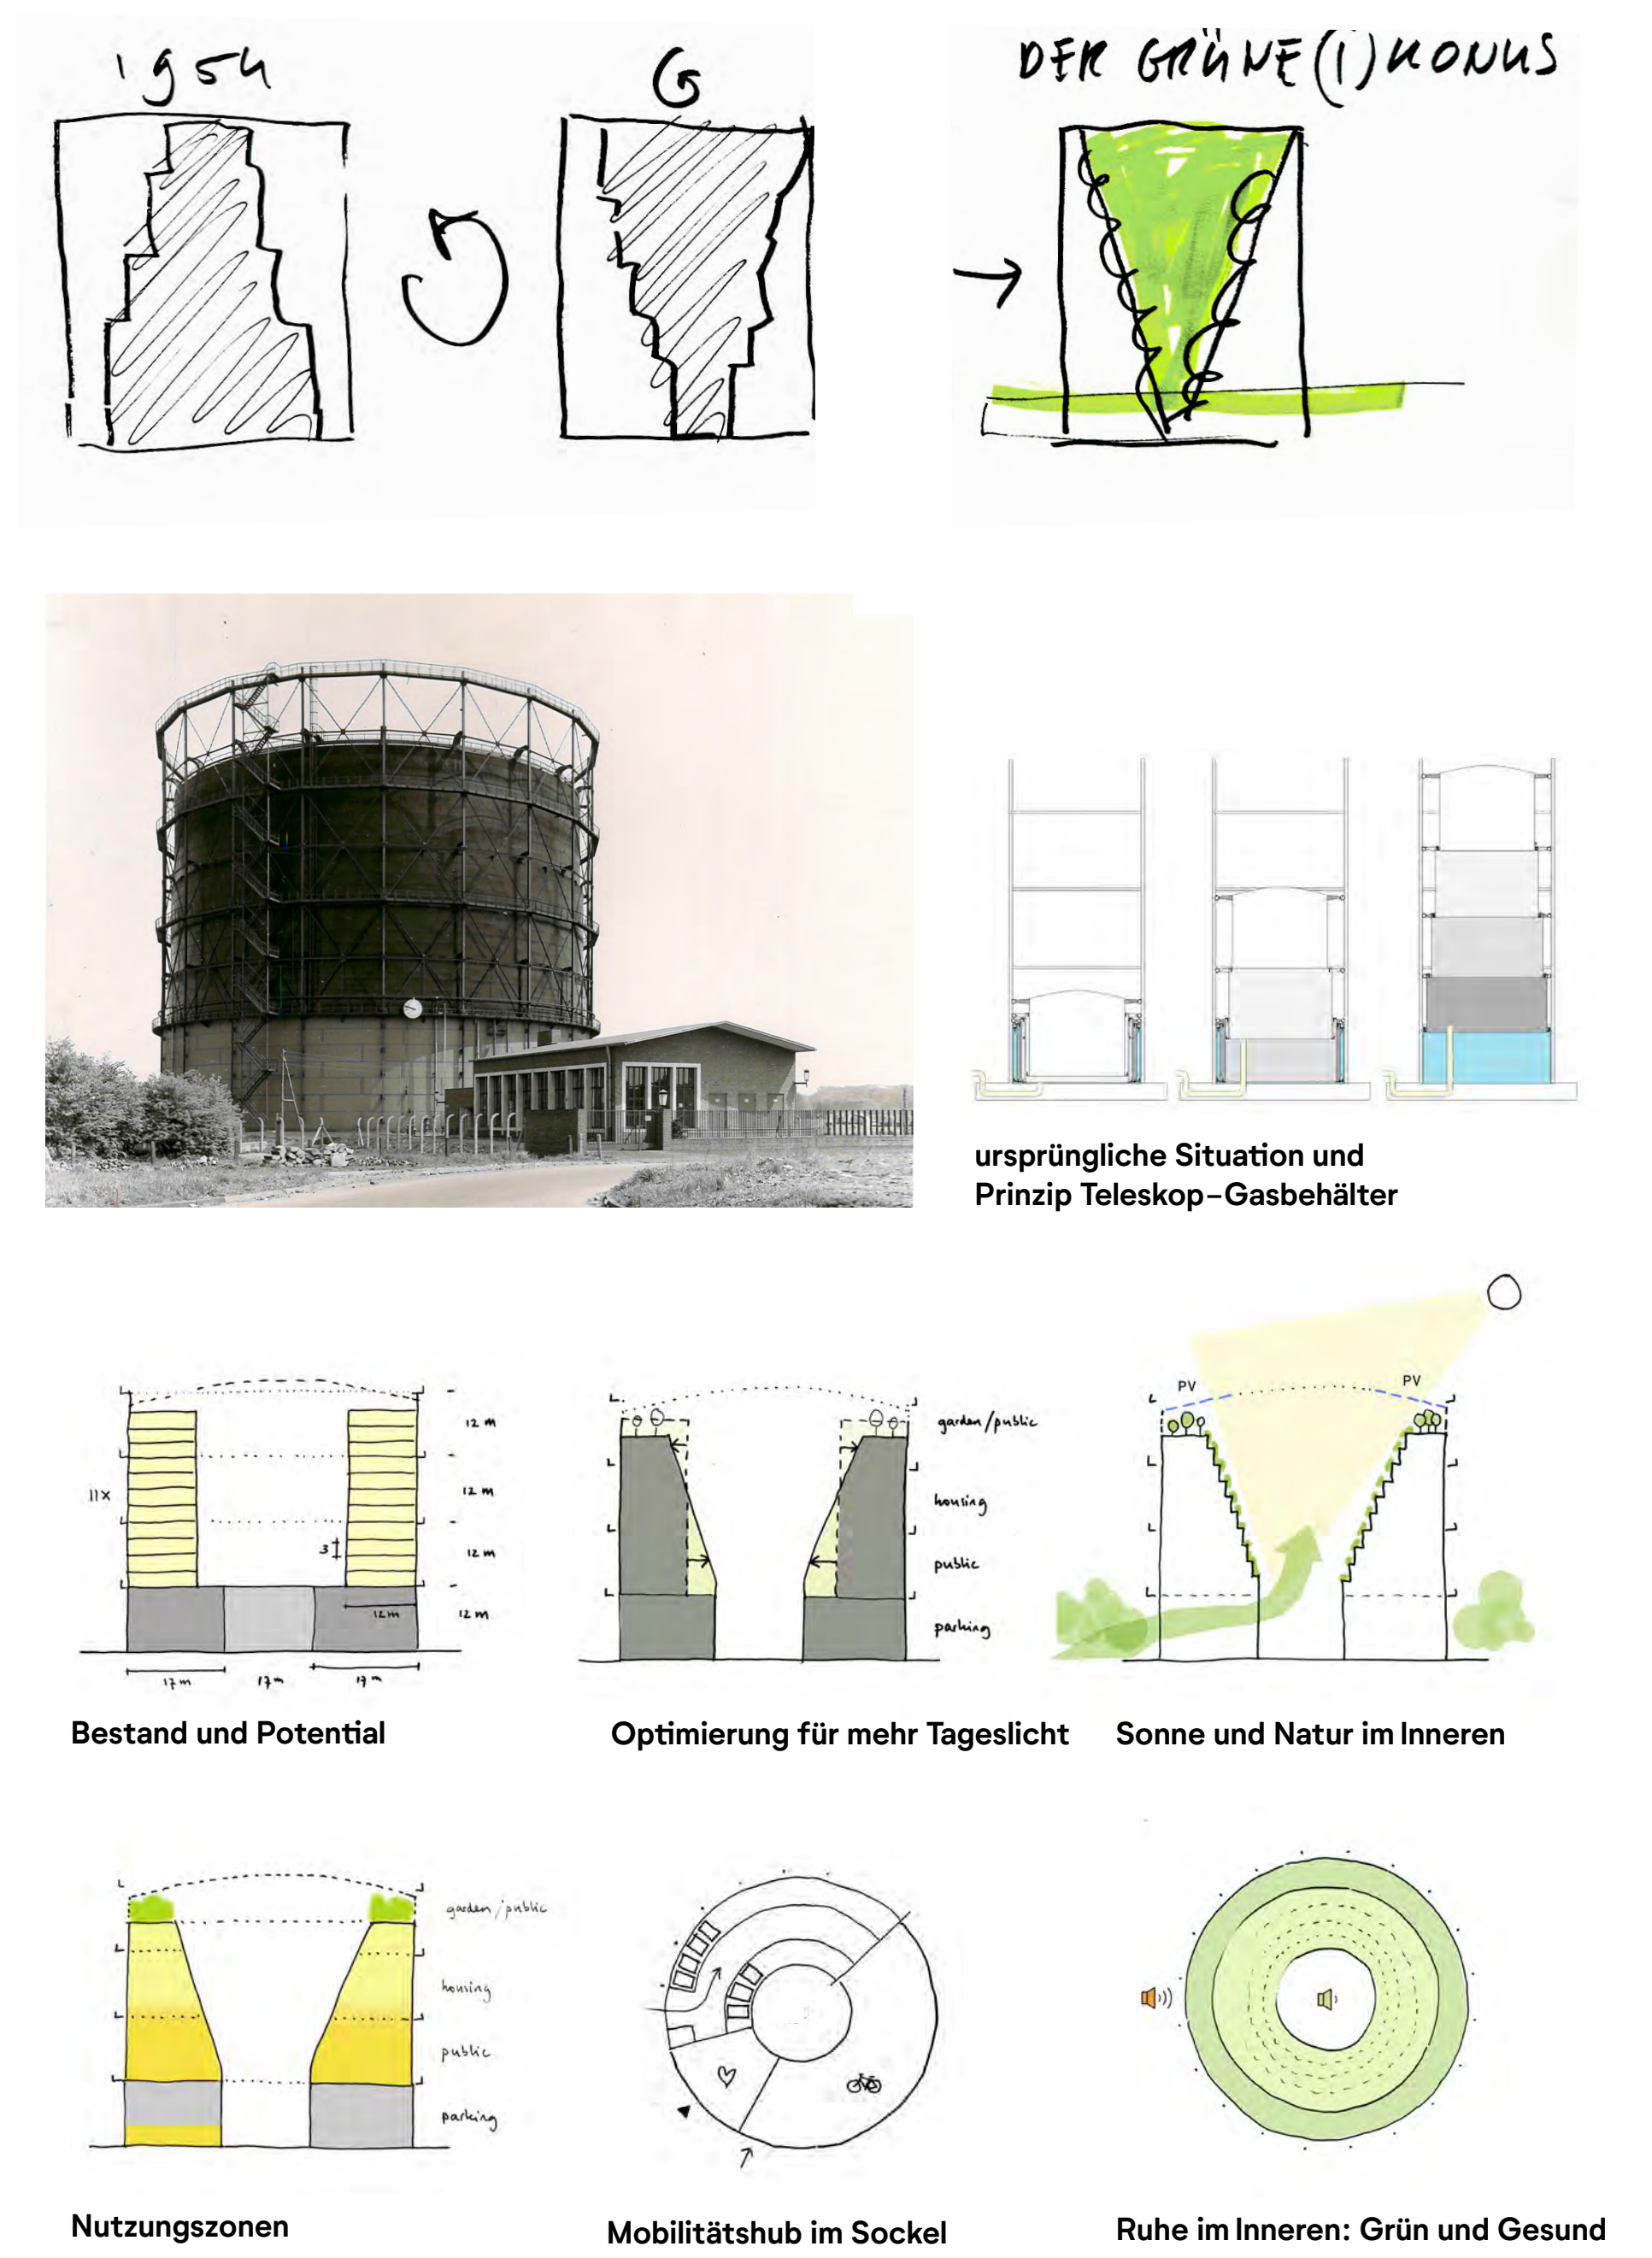


## Grundrisse öffentliche Geschosse

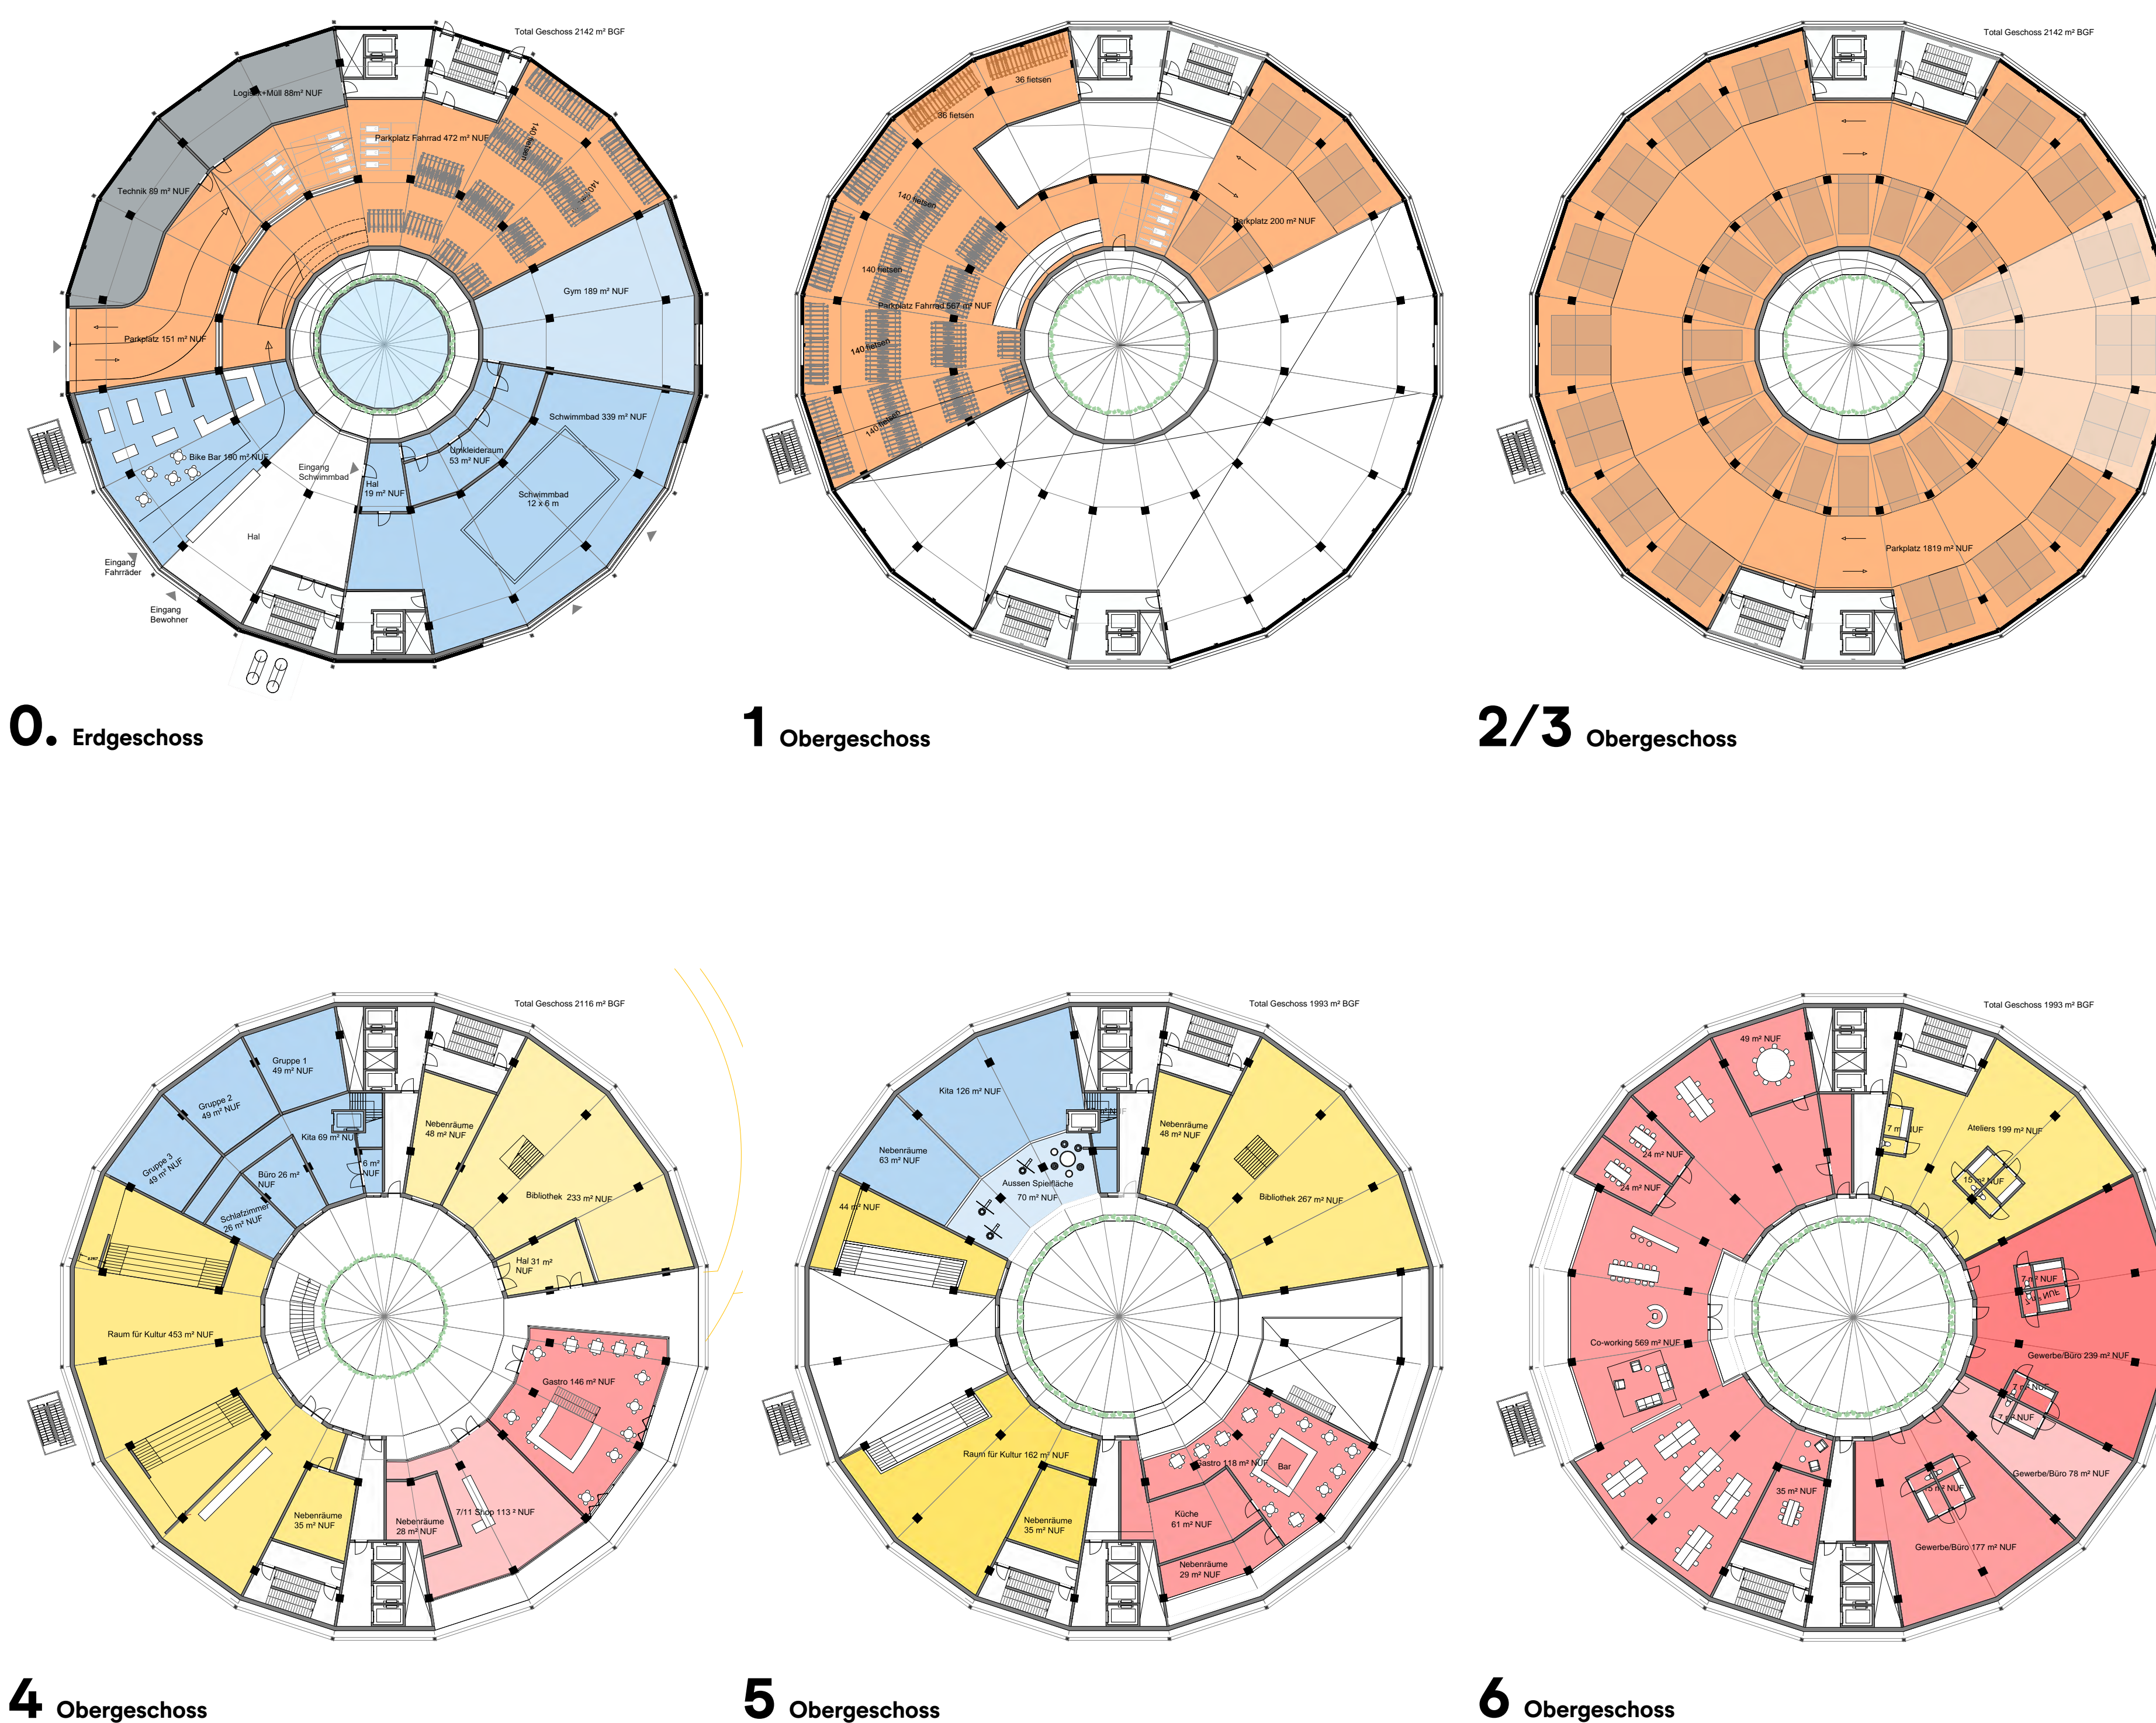

## Ansichten

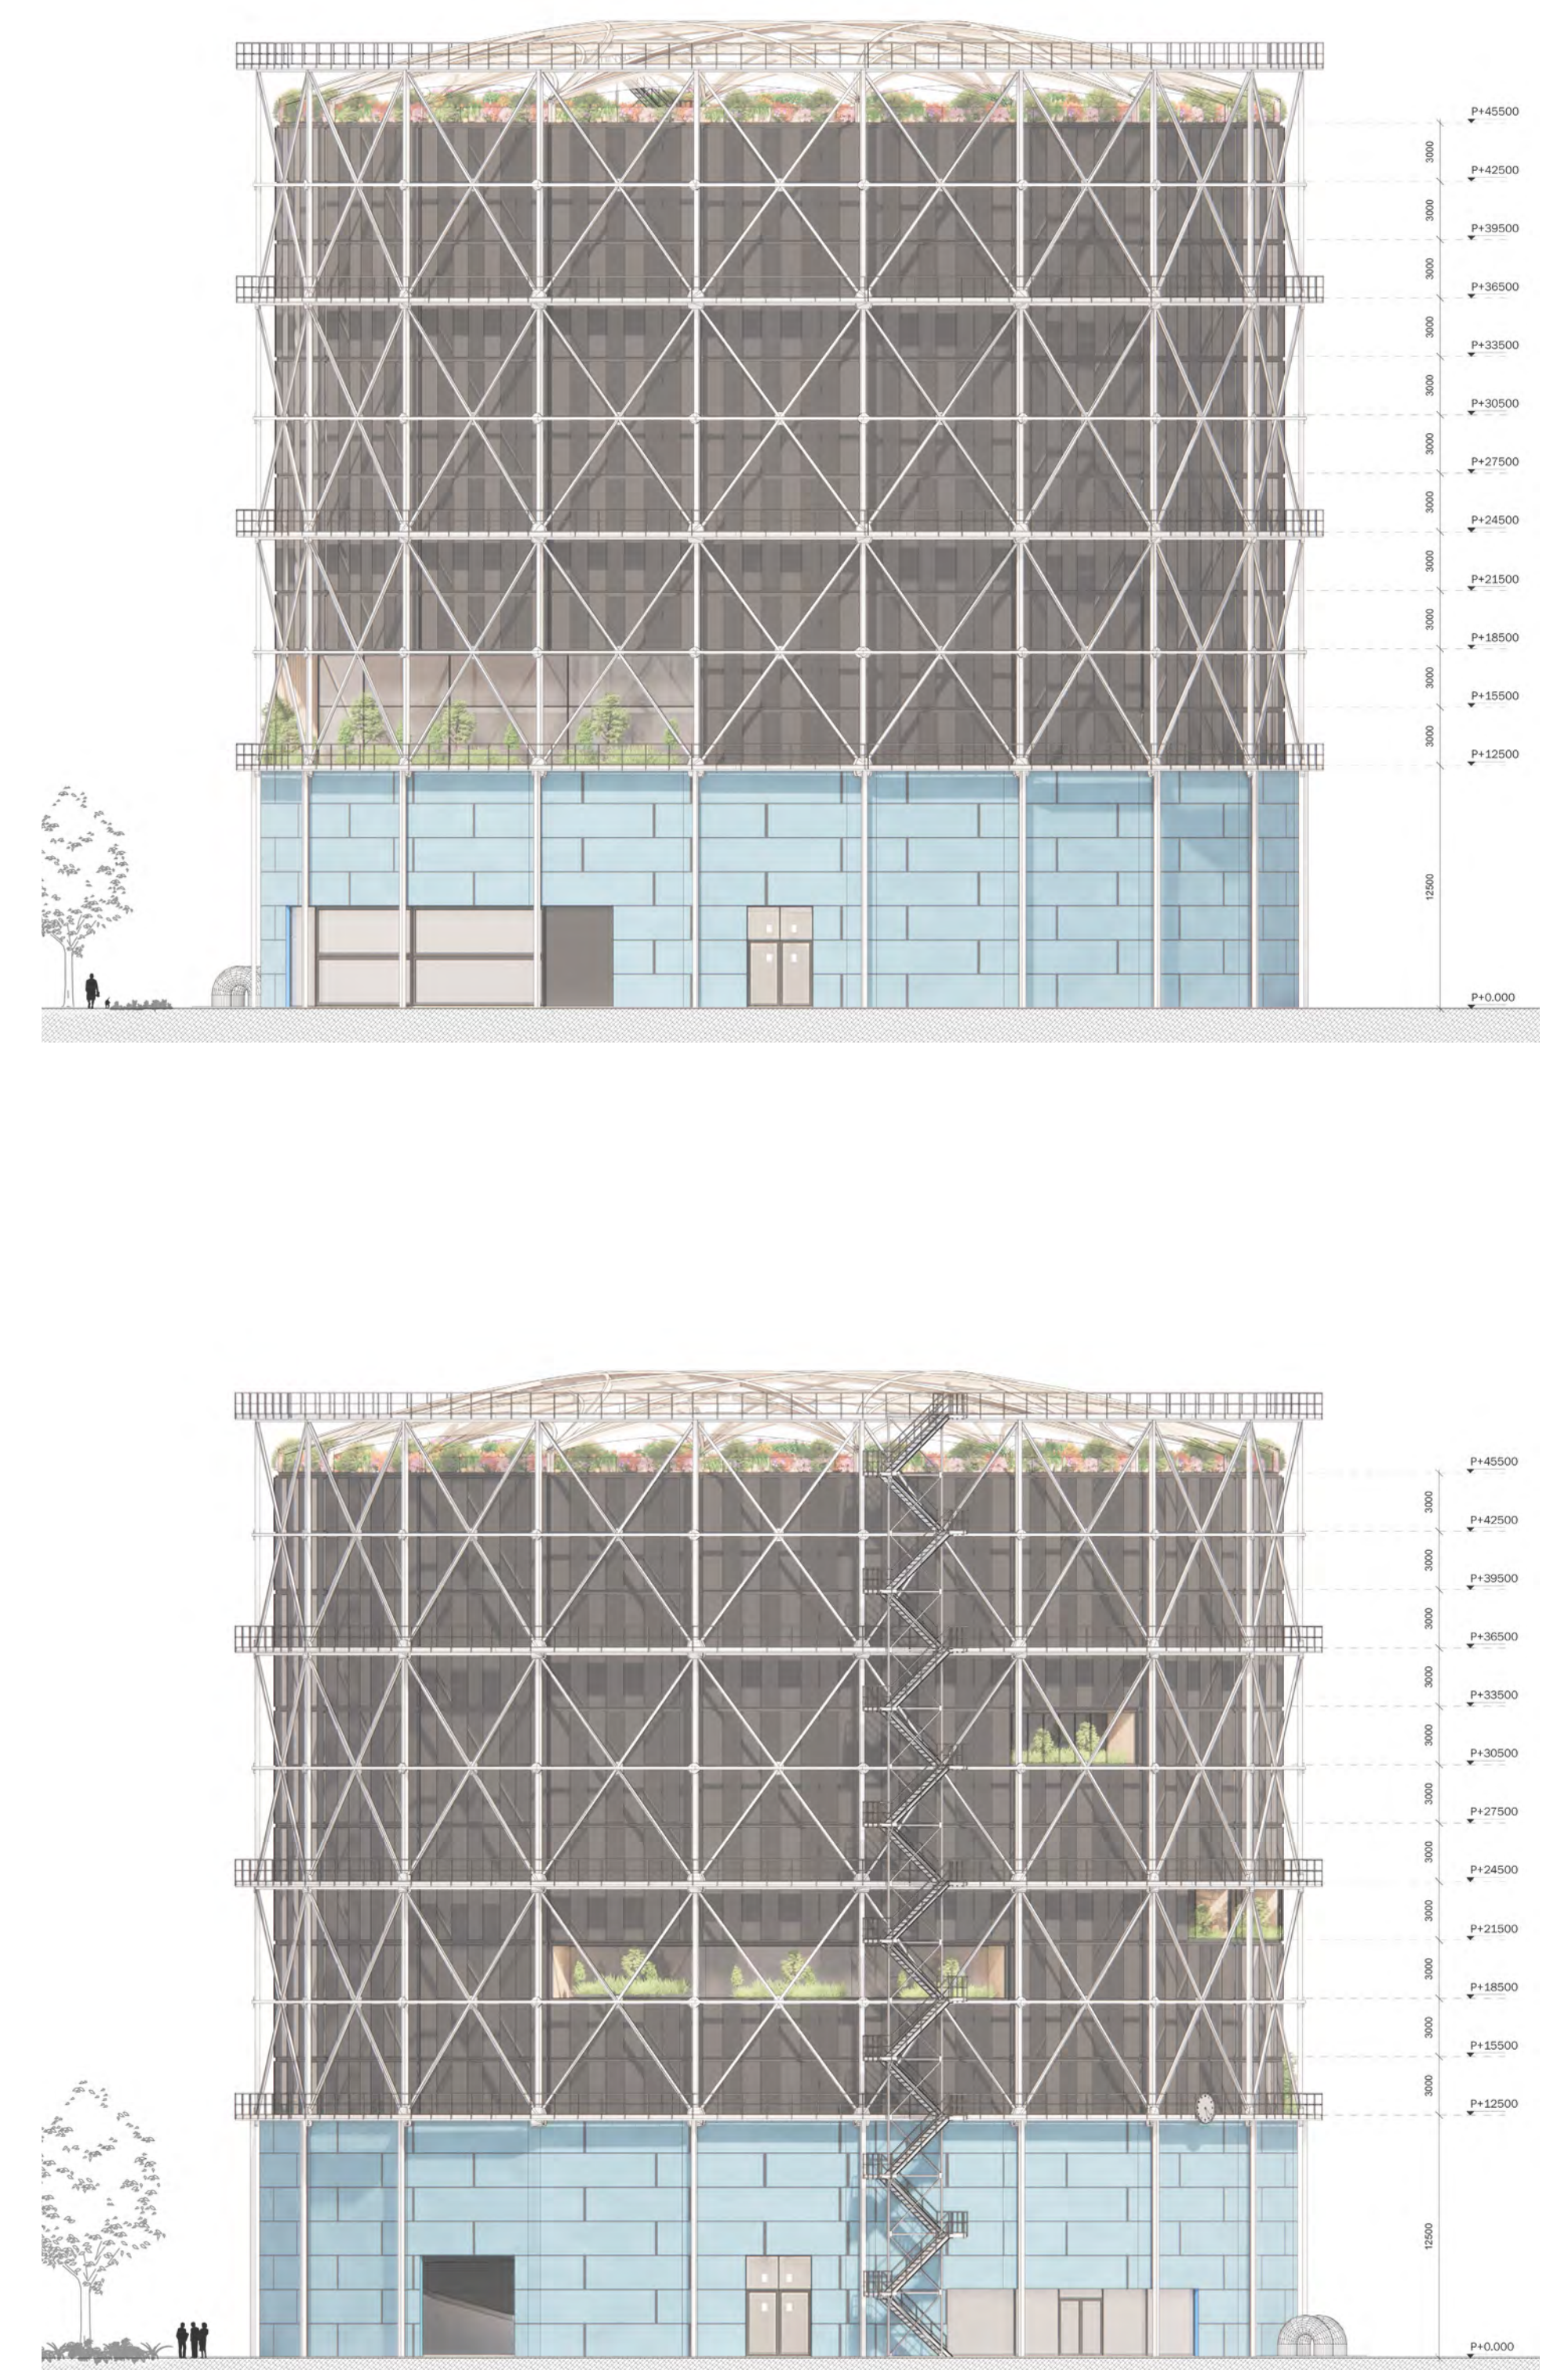


## Fassadenkonzept

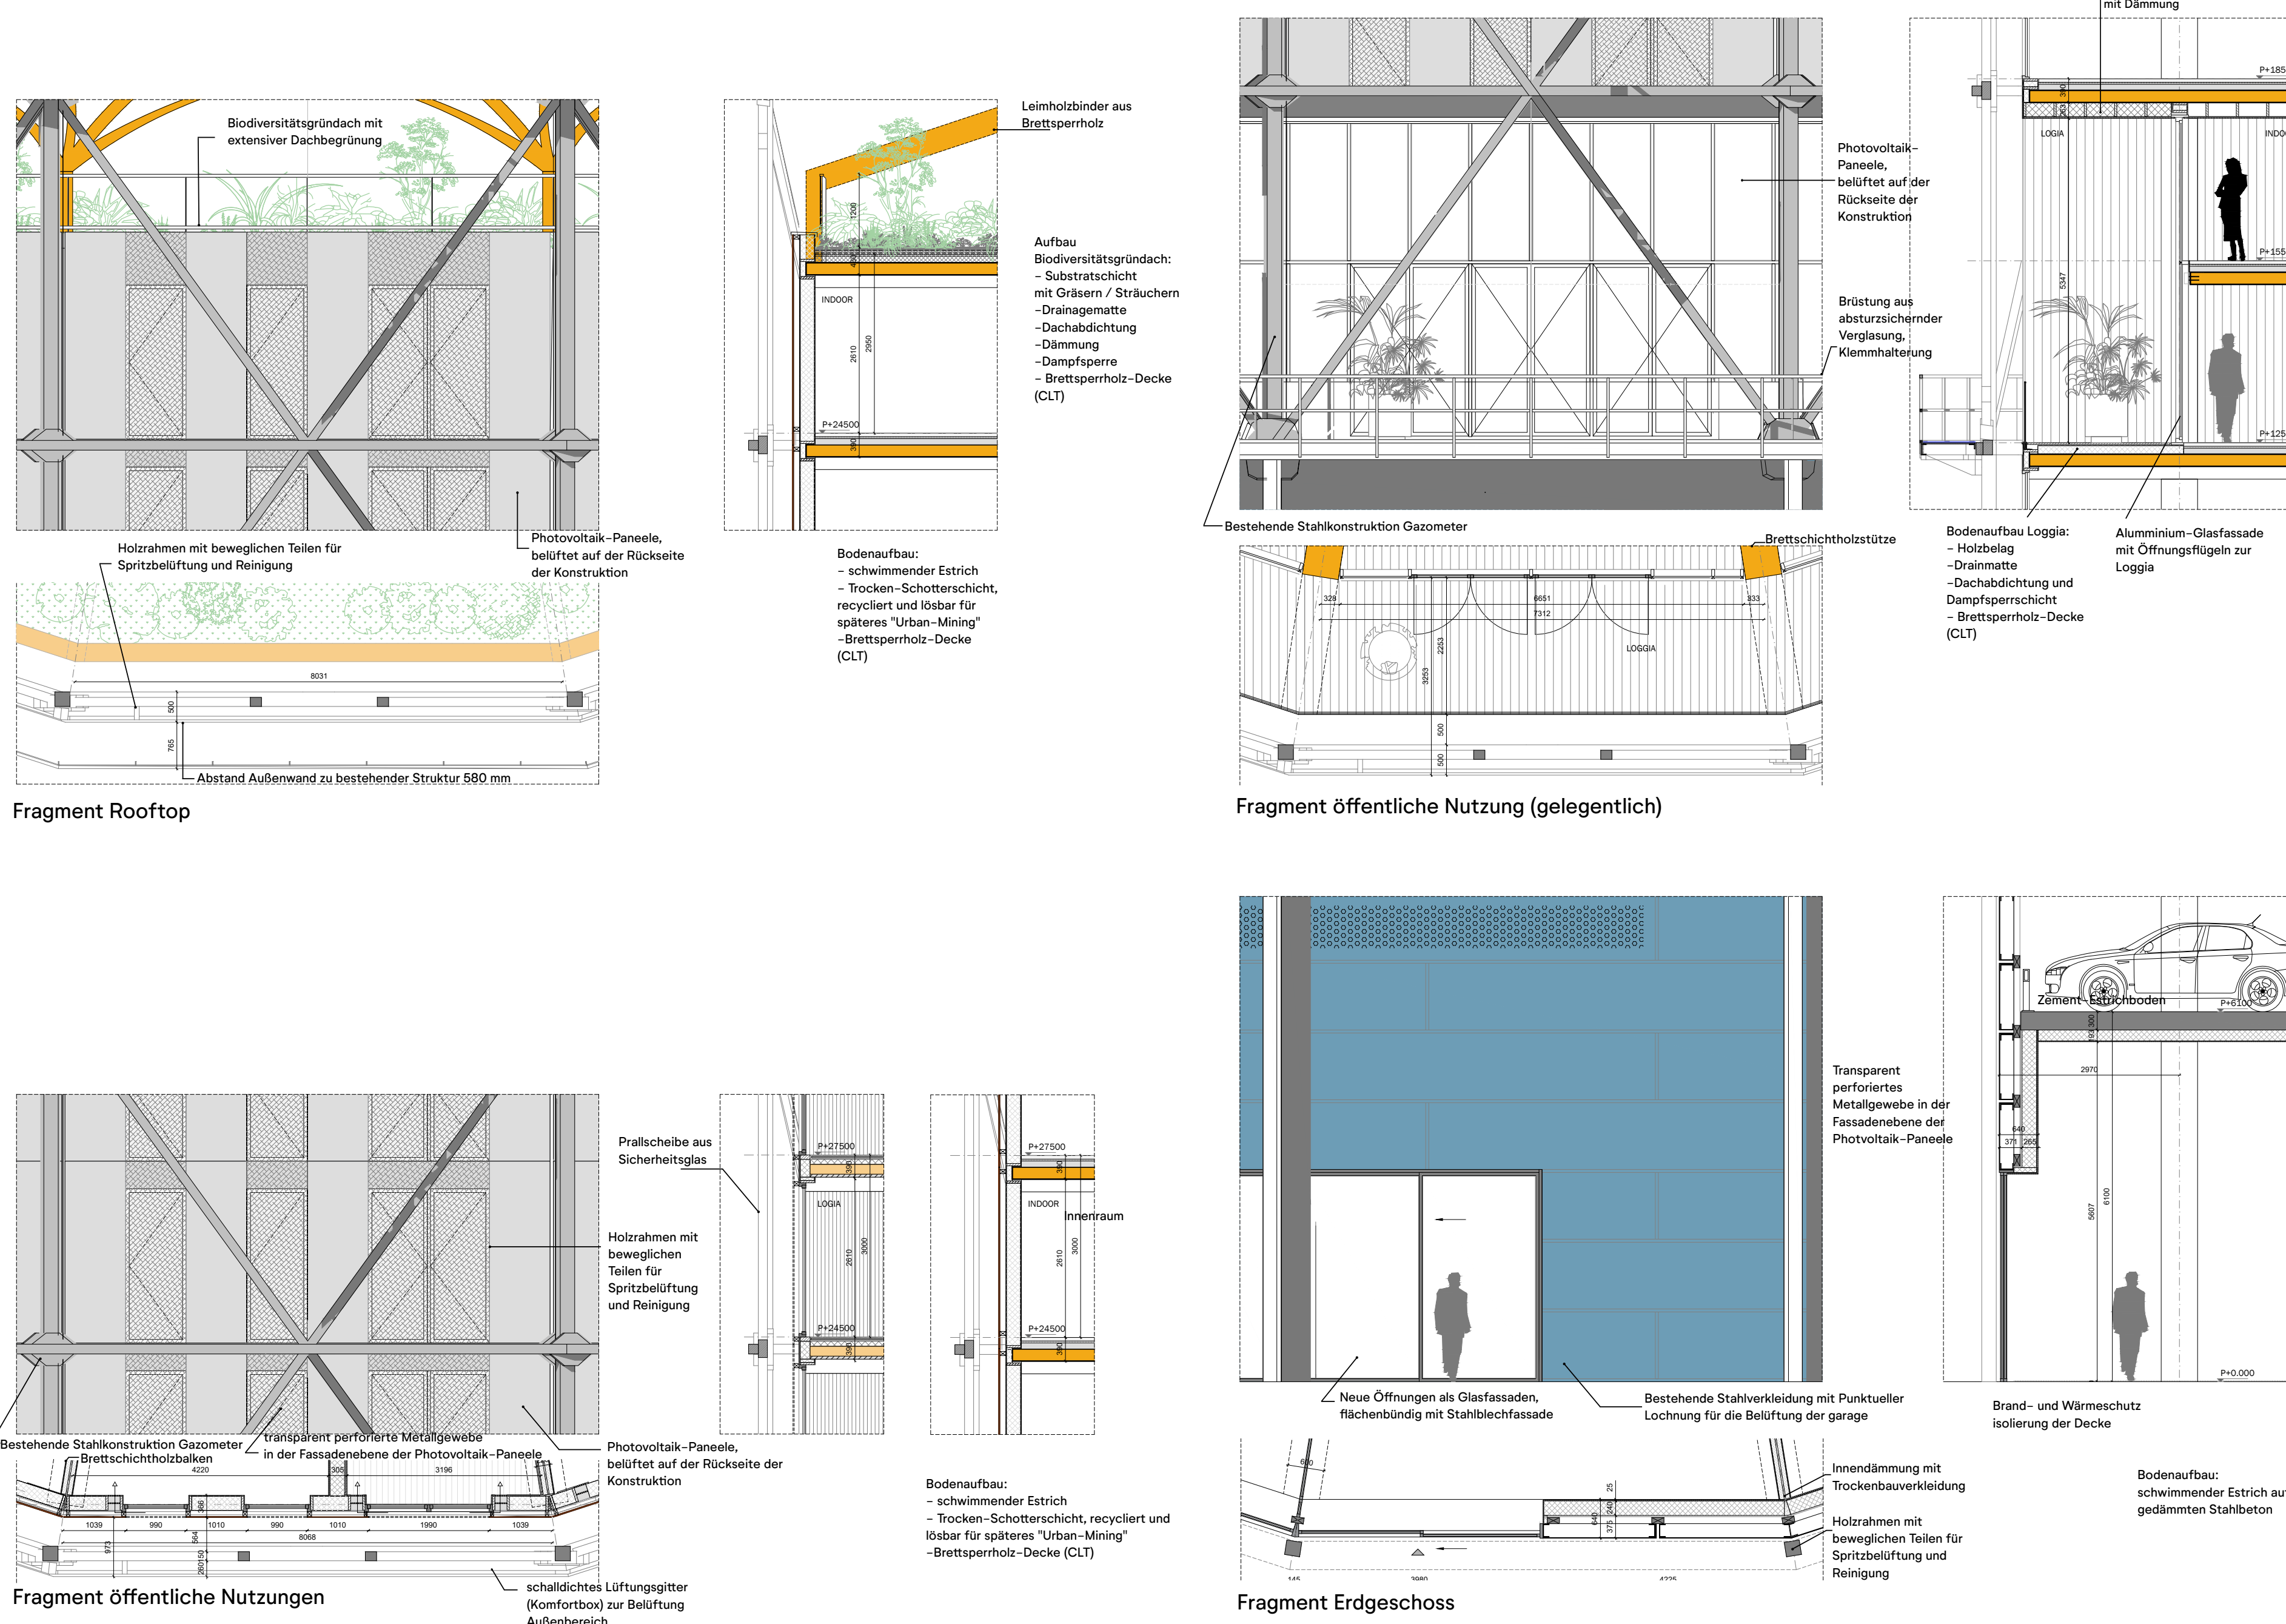

## Visualisierung Innenraum



## Grundrisse Wohngeschosse

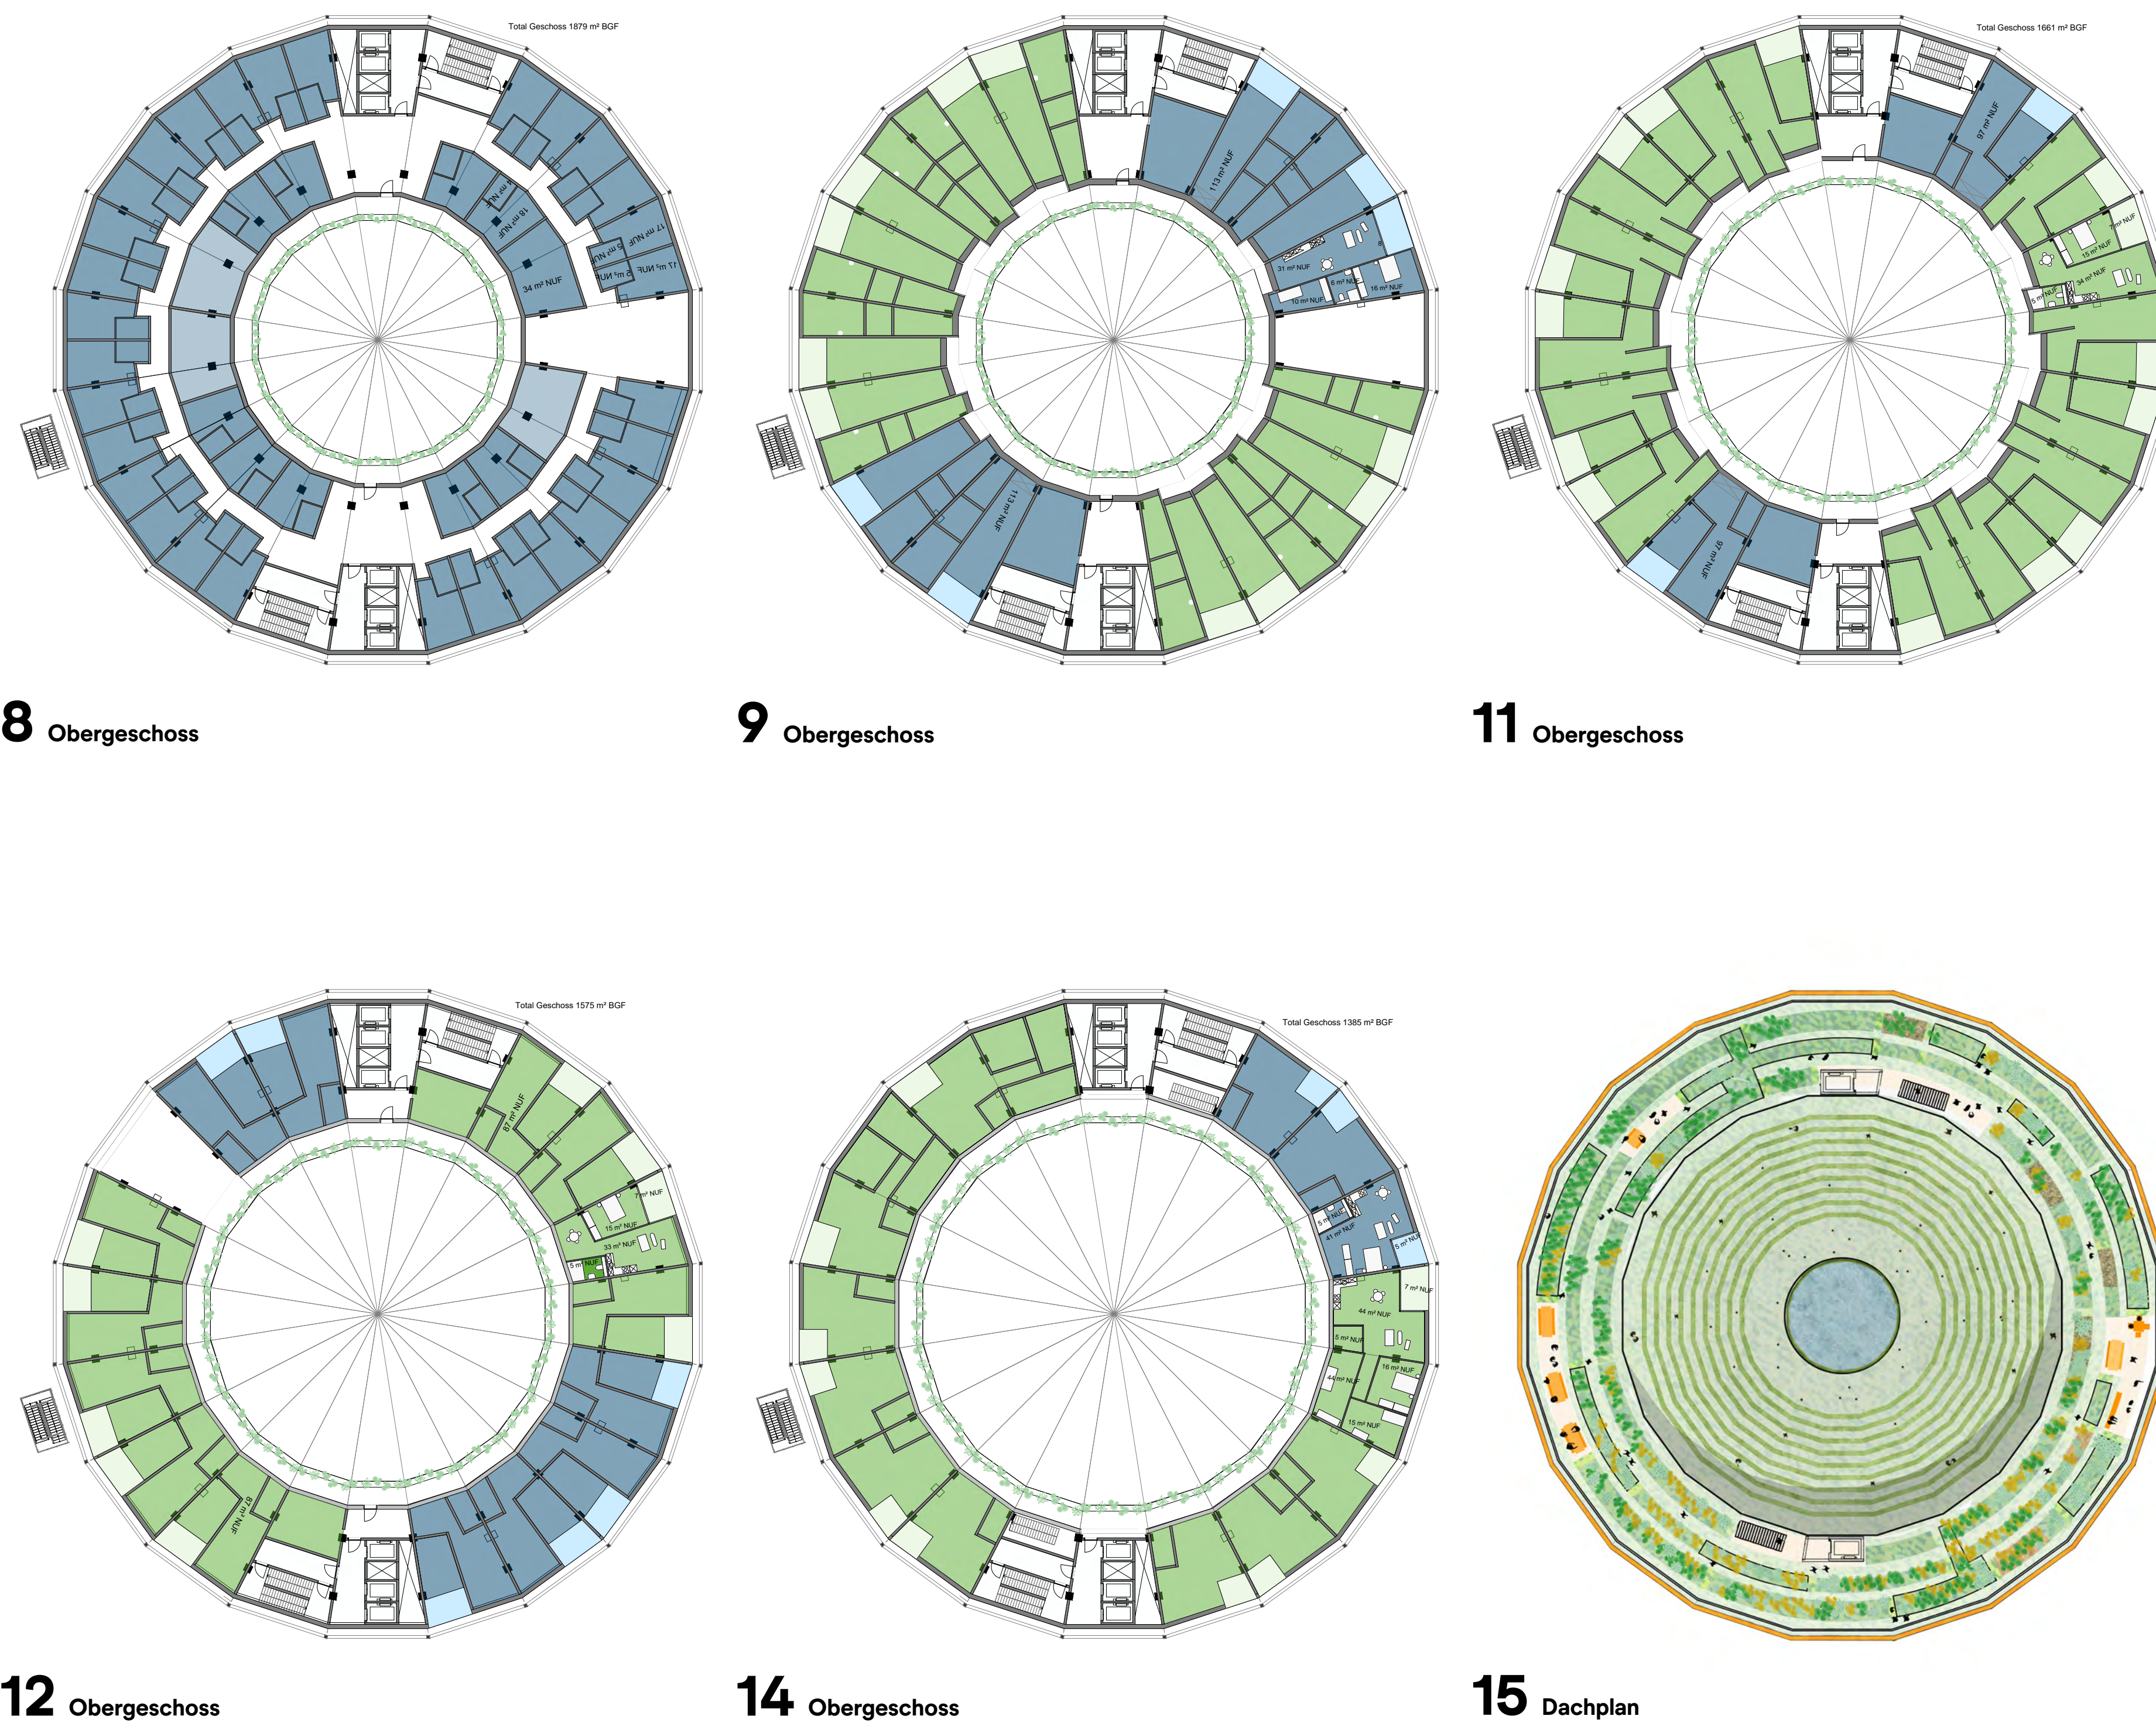

## Schnitte

